Limites cadastrales, données à titre indicatif

Grille 40x40 à reprendre

Caniveau CC1

Bordure P1

Bordure T2

Bordure T2 (ou A2) + CS1

Piste cyclable en enrobés noirs

Accès riverains en enrobés

Stationnement en calcaire sablé

Stationnement en enrobés noirs

Espace vert

Reprise accotement en herbe

Ilot en béton désactivé

Reprise trottoir en calcaire

Repère photo

Candélabre à déplacer

Poteiet PMR

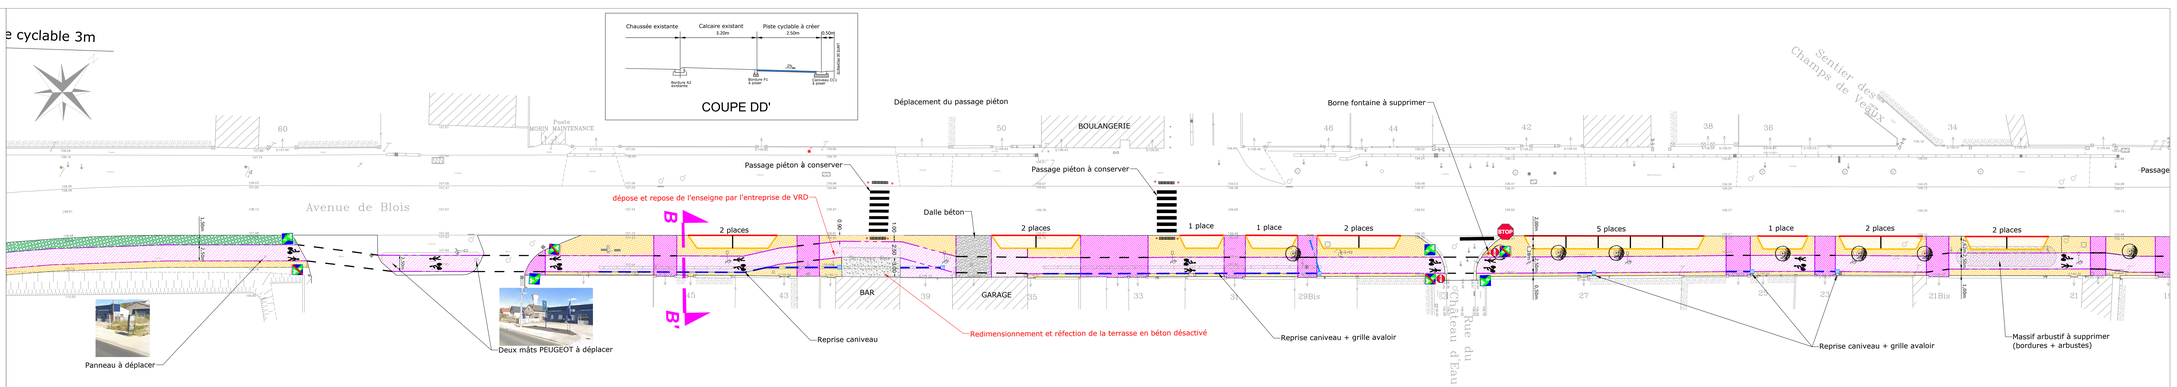

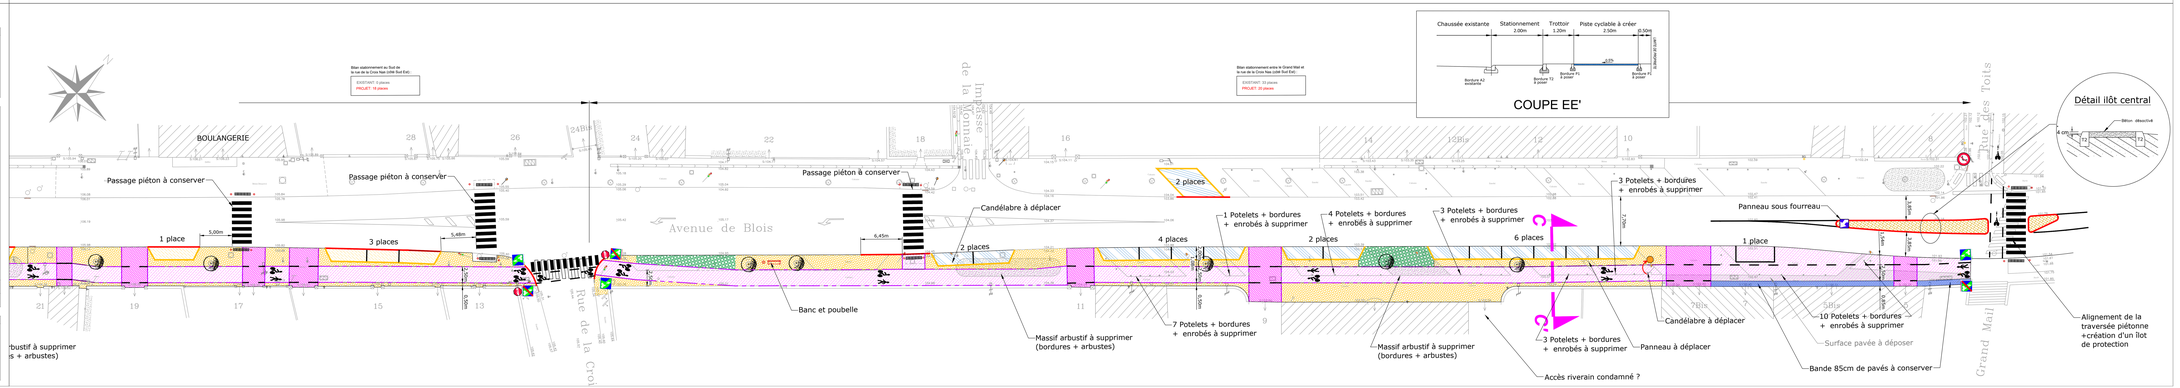

Maîtrise d'ouvrage :

Ville de BEAUGENCY

20, rue du Change
45190 BEAUGENCY

Tél : 02 38 44 50 01

AMENAGEMENT D'UNE VOIE VERTE BEAUGENCY -TAVERS (RD 2152)

PLANCHE 2/2

Echelle : 1/200

N° dossier

date	indice	modifications	
21/09/2022		Mise à jour	dessiné par : EA
09/07/2022		Modification piste cyclable	
18/02/2022		Passage PC à 3m sur ur parte	
19/10/2021			vérifié par : C.B.

Maîtrise d'oeuvre :

INCA SARL
Maître d'oeuvre VRD
7 rue des clos des Vignilles
Parc d'activités de la Forêt Gaumoise
45400 SAINT JEAN DE BRAYE
Tél : 02.38.88.37.10
E-Mail : secretariat@inca-ing.fr